



TERRAZA B
136.97 m²

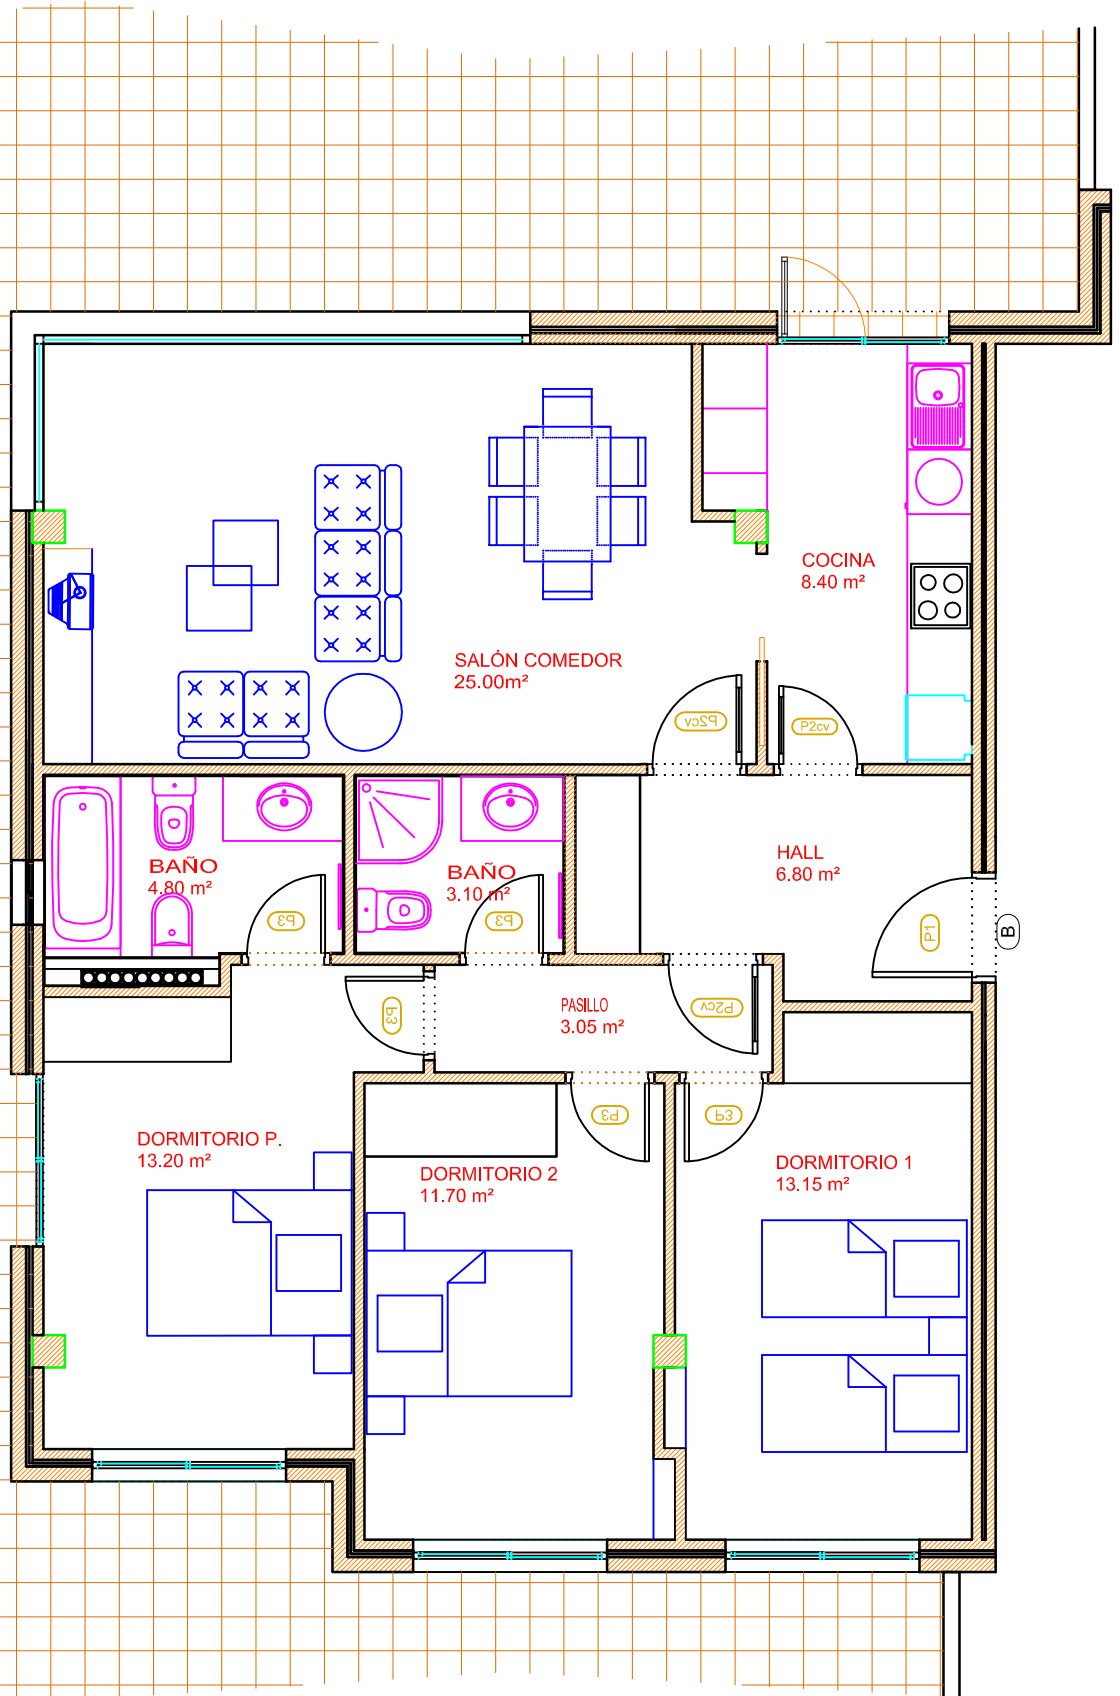

NOTA: LOS PLANOS, LAS MEDIDAS, BARRERAS, MÓDULOS, SEÑALADOS PROVIENEN DE UN PROYECTO BÁSICO. PUEDIENDO SUFRIR MODIFICACIONES.

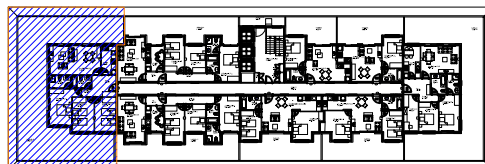

BAMARTI
promotora - constructora

PROYECTO : CANELAS MAR

SITUACIÓN : PEI - 2 _ PORTONOVO _ SANXENXO

PLANO : BLOQUE ALTO - ÁTICO B

FECHA :
2008

S/E

ESCALA

C/ CALVO SOTELLO 11, BAJO o 36.680 - A ESTRADA - PONTEVEDRA
TELFs: 986 59 00 79 - 986 59 01 63 - 636 96 97 95